


Lisa 1

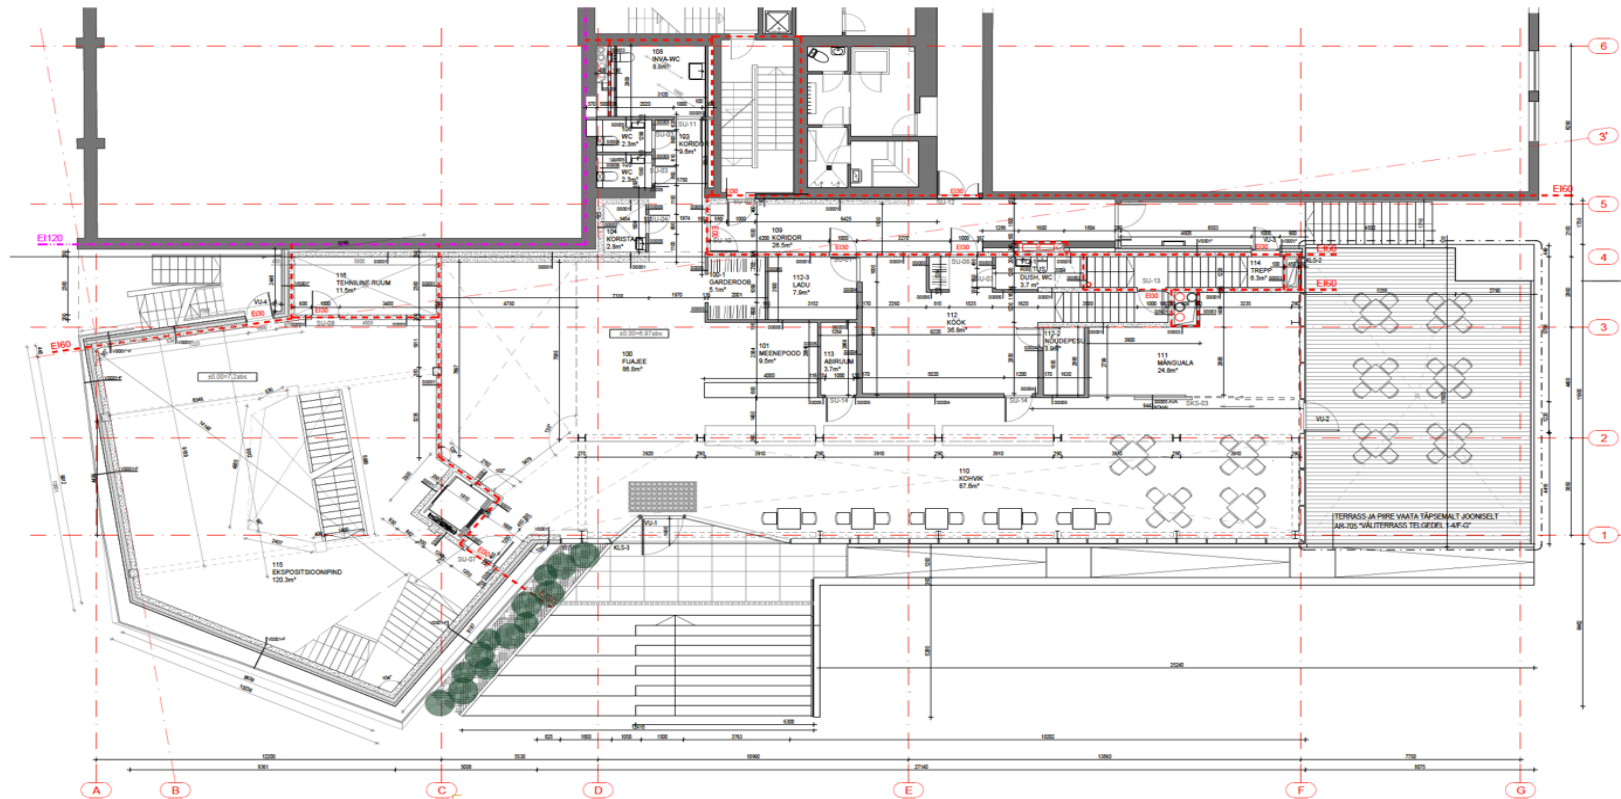

MÄRKUSED:

1. JOONSEID VAADATA KOOS TEISTE PROJEKTIOSEDEGA, VASTUOLUDE LÄNEMISEL VÕTTA ÜHENDUST PROJEKTEERIJATEGA.
2. OLEMASOLEVA OSA MÕÕDUSTUSJONNISTE EBATÄPSUSTEST TINGITUD VÕIMALIKUD HÕRGUSLIKUD ERISUSED KÄESOLEVA PROJEKTI JA TEGELIKU OLUKORRA VAHEL SELGUVAD EHTIMISE KÄIGUS JA LAHENDATKSE SIIS.
3. PÕRANDAKÜTTEGA RÜHMID, NENDE ASUKOHT, KÜTTE TÄPNE LAHENDUS ON ANTUD KVIJ PROJEKTIOAS.
4. SISSETRIPPID EKSPOSITSIOONIS JA SISSETRIPPID VAIATA SISSEARHITEKTUURI OSAS.
5. PLAANDEL VAATESSE JÄÄVALE KATUSELE POLE DUBLEERITUD KATUSEINVENTAR, KATUSEINVENTAR Vt. TÄPSEMALT JOONISELT AR-507 "KATUSE PLAAN"

1 0 1 5 10 15

RÜHMDE EKSPLIKATSIOON	RUUMI PINDALA
100-1 GARDEROOB	5,3 m ²
100 FUAŠEE	90,2 m ²
101 MEENEPOOD	9,5 m ²
103 KORIDOR	9,9 m ²
104 KORISTATAVA RUUM	2,8 m ²
105 WC	2,3 m ²
106 WC	2,2 m ²
107 WC	2,2 m ²
108 INVA-WC	8,8 m ²
109 KORIDOR	26,5 m ²
110 KÕHVIK	87,8 m ²
111 MÄNGUALA	24,8 m ²
112 KOOK	36,8 m ²
112-1 RIEBUS DÜŠIRUUM	3,7 m ²
112-2 NÕUDEPESU	3,9 m ²
112-3 LADU	7,9 m ²
113 ABIRUUM	3,3 m ²
114 TREPP	0,3 m ²
115 EKSPOSITSIOON	120,3 m ²
116 TEHNILINE RUUM	11,5 m ²
KORRUSE NETOPIND	462,3 m²
KORRUSE BRUTOPIND	536,2 m²

RIIZ	Laudetud hooneeseld treid, lugimünd, pendus	20.04.2018
architect II		joonis nr: AR-5-02
Objekt:	Hilumaa loodus- ja tegevuskeskus	Kuupäev: 06.01.2020 R02
Joonis:	1. KORRUSE PLAAN	Mõõtk: 1:100 Pikk: A2
Aut: Arhitekt11	Projektant: Kristjan Lind	Töö nr: 1609_TP Istuk: TP
ANM11 OÜ, reg nr 1022910, Jäa 21, 10127 Tallinn, ESTONIA, info@architect11.ee, REITER 00-1022910		Väljastamine: 10.01.2020 Võttud arhitekti vii. Iilmari Truverk Projektant: info@truverk.ee +372 568 1078

Lisa 2

KÖÖK			
Nimetus	Kogus		
<i>Praepann induktsioonpliidile d20cm</i>	2	<i>GN 1/3 h150 plastmass</i>	10
<i>Praepann induktsioonpliidile d28cm</i>	2	<i>Pajakindad, paar +300C</i>	1
<i>Praepann induktsioonpliidile d16cm</i>	2	<i>Söögiriistade pesukorv 22x42,5cm 8 lahtrit</i>	1
<i>Kuumakindel spaatel 25cm</i>	2	<i>Lõikelaud 45x30cm h1,27 plastmass (erinevad värvid)</i>	3
<i>Pritspudel 250ml</i>	5	<i>Lõikelaua rest 26cm</i>	1
<i>Pritspudel 500ml</i>	5	<i>Kastmekulp 236ml</i>	3
<i>Pritspudel 1000ml</i>	3	<i>Kastmekulp 140ml</i>	3
<i>Kastmepott 16cm 1,5L</i>	4	<i>Köögikaal 10kg</i>	1
<i>Kastmepott 24cm 4,3L</i>	4	<i>Tangid kala luude eraldamiseks</i>	1
<i>GN 1/1 h40 RST</i>	4	<i>Noamagnet</i>	1
<i>GN 1/1 h100 RST</i>	4	<i>Terituspulk</i>	1
<i>GN 1/1 h150 RST</i>	2	<i>Kokanuga suur</i>	2
<i>GN 1/1 h200 RST</i>	2	<i>Kokanuga köögivilja</i>	2
<i>GN 1/2 h150 RST</i>	5	<i>Koorimisnuga</i>	2
<i>GN 1/2 h20 RST</i>	5	<i>Termomeeter sisetemp mõõtmiseks</i>	1
<i>GN 1/3 h150 RST</i>	7	<i>Külmikutermomeeter</i>	8
<i>GN 1/3 h20 RST</i>	5	<i>Spaatel praadimiseks 25cm</i>	2
<i>GN 1/1 h200 plastmass</i>	6	<i>Vispel libisemiskindla käepidemega 30cm ja 40cm</i>	2
<i>GN 1/1 h100 plastmass</i>	4	<i>Riiv sangaga RST</i>	1
<i>GN 1/2 h150 plastmass</i>	10	<i>Microplane mikroriiv</i>	1
		<i>RST tangid h24cm</i>	2

<i>RST tangid h40cm</i>	2	<i>Kauss 3L RST</i>	3
<i>Vahukulp 15cm</i>	1	<i>Kauss 4L RST</i>	2
<i>Jäätisekulp alumüiniumist</i>	1	<i>Sidrunipress metallist</i>	1
<i>Mõõtekann 2L plastmass</i>	1	<i>Salativurr</i>	1
<i>Mõõtekann 5L plastmass</i>	1	<i>Teeninduskell</i>	1
<i>Kartulitamp</i>	1	<i>Sõel käepidemega 22cm</i>	2
<i>Kartuli ricer</i>	1	<i>Hüna kurnsõel d22cm</i>	1
<i>Keedupott kaanega 16L</i>	3	<i>Lehter 14cm</i>	1
<i>Keedupott kaanega 24L</i>	3	<i>Taimer</i>	1
<i>Silikoopintsel</i>	1	<i>Nõudepesumasina restid</i>	5
<i>Kauss 1,5L RST</i>	6	<i>Nõudepesumasina restide dogi ratastel</i>	1
<i>Kauss 2,5L RST</i>	6	<i>Prügikastid kaanega</i>	4

Toitlustus	
Nimetus	Kogus
<i>Perkolaator Hendi 10L</i>	2
<i>Termos (tee) 3L</i>	3
<i>Metallvaagnad</i>	10
<i>Soojamarmiiit kaanega GN-h100</i>	4
<i>Salatikausid</i>	10
<i>Tõstmisvahendid</i>	

SAAL	
Nimetus	Kogus
<i>Taldrik pearoog 24cm</i>	100
<i>Supikauss 20cm</i>	100
<i>Eelrootaldrik 20cm</i>	50
<i>Väike koogitaldrik 15cm</i>	50
<i>Praenuga + kahvel</i>	100
<i>Supilusikas</i>	50
<i>Teelusikas</i>	200
<i>Väikesed klaastopsid (maitsevõi, mesi)</i>	60
<i>Kohviserviis (universaalne tass, alustaldrik, lusikas)</i>	70
<i>Espressotass (tass, alustaldrik, lusikas)</i>	10
<i>Vee ja mahlaklaas</i>	150
<i>Veinipokaal</i>	75
<i>Viinapits</i>	30
<i>Konjakiklaas/viskiklaas</i>	20
<i>Vahuveinipokaal</i>	50
<i>Veekarahvin 750ml</i>	20
<i>Lillevaasid + muu deko (küünlad)</i>	15 lauda
<i>Nugade-kahvlite topsid/hoidikud</i>	+ catering
<i>Riidenagid</i>	100

<i>Purutee klaasnõud + teesõelad</i>	
<i>Väike lõikelaud baari + nuga (sidrun karahvini)</i>	1
<i>Leivakorvid / Leiva laud kliendile</i>	
<i>Soola ja pipraveskid kliendile</i>	1 kmpl
<i>Serveerimiskandikud</i>	7-10 (partner)
<i>Arvetopsid (lauateeninduse puhul)</i>	20
<i>Baarimatid</i>	(partner)
<i>Mensuurid</i>	(partner)

KÖÖK- SEADMED			
Nimetus	Kogus		
		SAUMIKSER SMT 250W 250MM regul.kiirus	1
		0/Ü90LMTOOLAUD 7 SAHTLIGA -5...+8C 1720MM	2
KÜLMIK 2/1GN 700L		SEINAKAPP- AVATUD1600MM	1
SUGAVKÜLMIK 600L		SOOJAKAPP 1200MM	1
ALUM.RIIULID-POLUKARB.PLAATIDEGA 1960X475X1700MM		LAUAPEALNE RIIUL SOOJALAMBIGA 1200MM	1
KÜLMIK GN 2/1 2-UKSEGA 1500L		TÖÖLAUDALUSRIIULIGA 1400MM	1
ALUM.RIIULISÜSTEEM 1216X500MM		TÖÖLAUD VALAMUGA 1400X700X900MM	1
TÖÖLAUD 2 VALAMUGA 1400X700X850MM		EELPESUDUSH 10ONEGA+ SEGISTI	2
TÖÖLAUDALUSRIIULIGA 1800MM		LETIAL. NOUDEP.+KANAL, WASH SAFE, 1F, 720N/T	1
KUTTER-VIILUTAJA 3L MULTIGREEN		NOUDEKORVIDE KARU 8-LE KORVILE	1
PLAN.MIXER-ELECTR+K HUB 5L		ALUM. PORANDARIIUL 475X1569MM	1
SEINARIIUL SILE 1200MM		VENTILATSIOONIKUBU+FILTRID 2800X1800MM	1
FRITUUR FD50		JAAKUUBIKUMASIN, 46kg/24h, m: 25kg, õhk	1
NEUTRAALNE TOOPIN, SULETUD ESIOSA 400MM		BAARIKÜLMIK 191L 900x515x870MM	1
INDUKTSIOONPLIIT 2 TSOONI LAUAP. 800MM		SEINARIIUL 1800MM	1
AVATUD ALUS 800MM		TOOLAUD 1200MM	1
EL. PLAATGRILL- SILE PLAAT 400MM		SAHTEL TOOLAUALE 600MM	1
EL. AHI SKYLINE PRO 10GN 1/1		ALUSRIIUL TOOLAUALE 1200MM	1
AHJU ALUS 6&10 GN 2/1		KÜLMSAHTLIKAPP 800MM	1

Mööbel - KAPP, RIIUL /KLAASID, NÕUD/, SERVEERIMISLAUD, TOOLID, LAUAD, VAHESEINAD