




Paviljonid ulalt vaates 1:100 (A1)

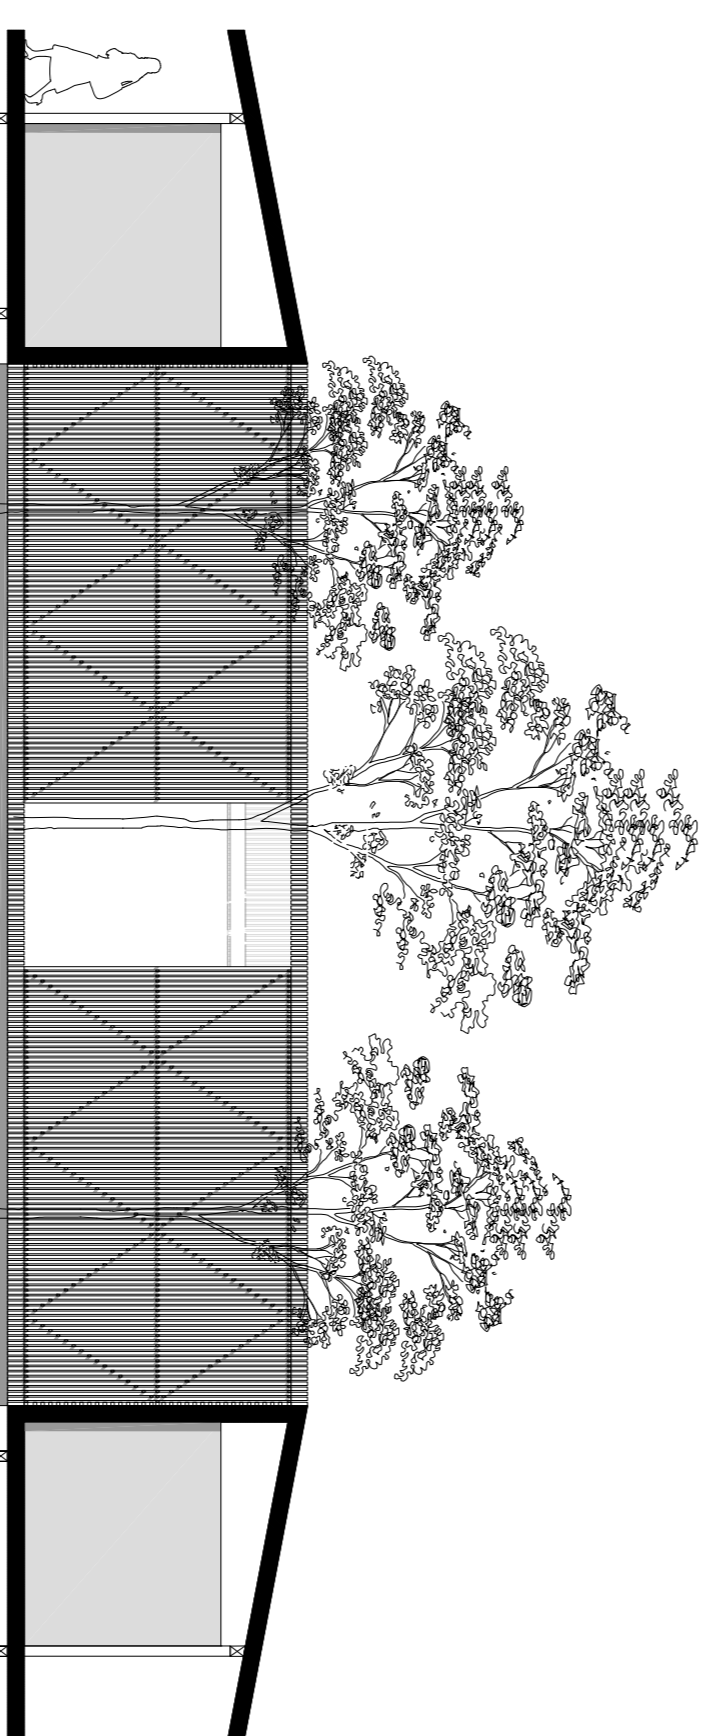


Lõige A-A'
1:100 (A1)

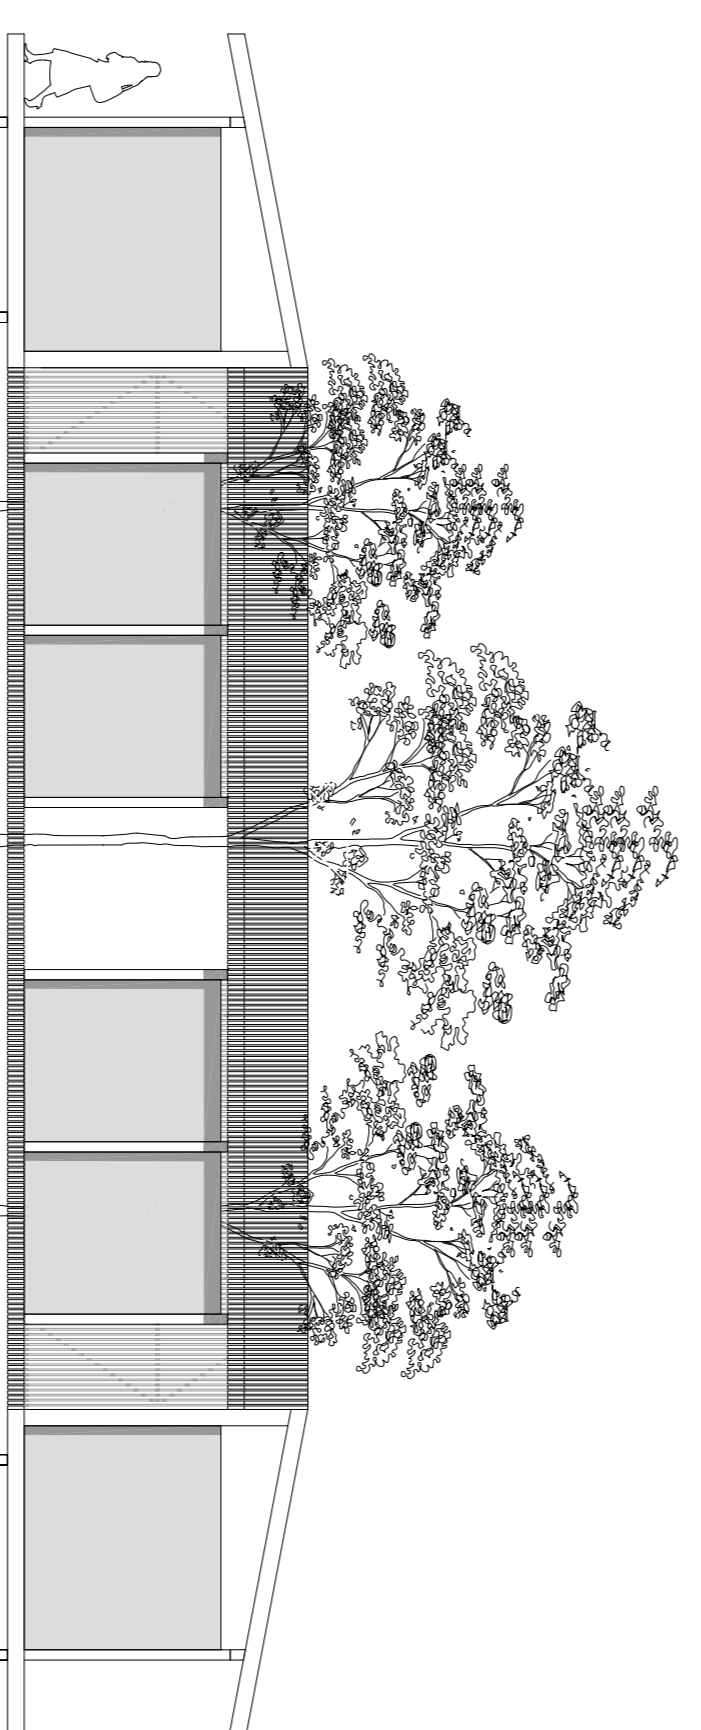

Külgvaade C
1:100 (A1)

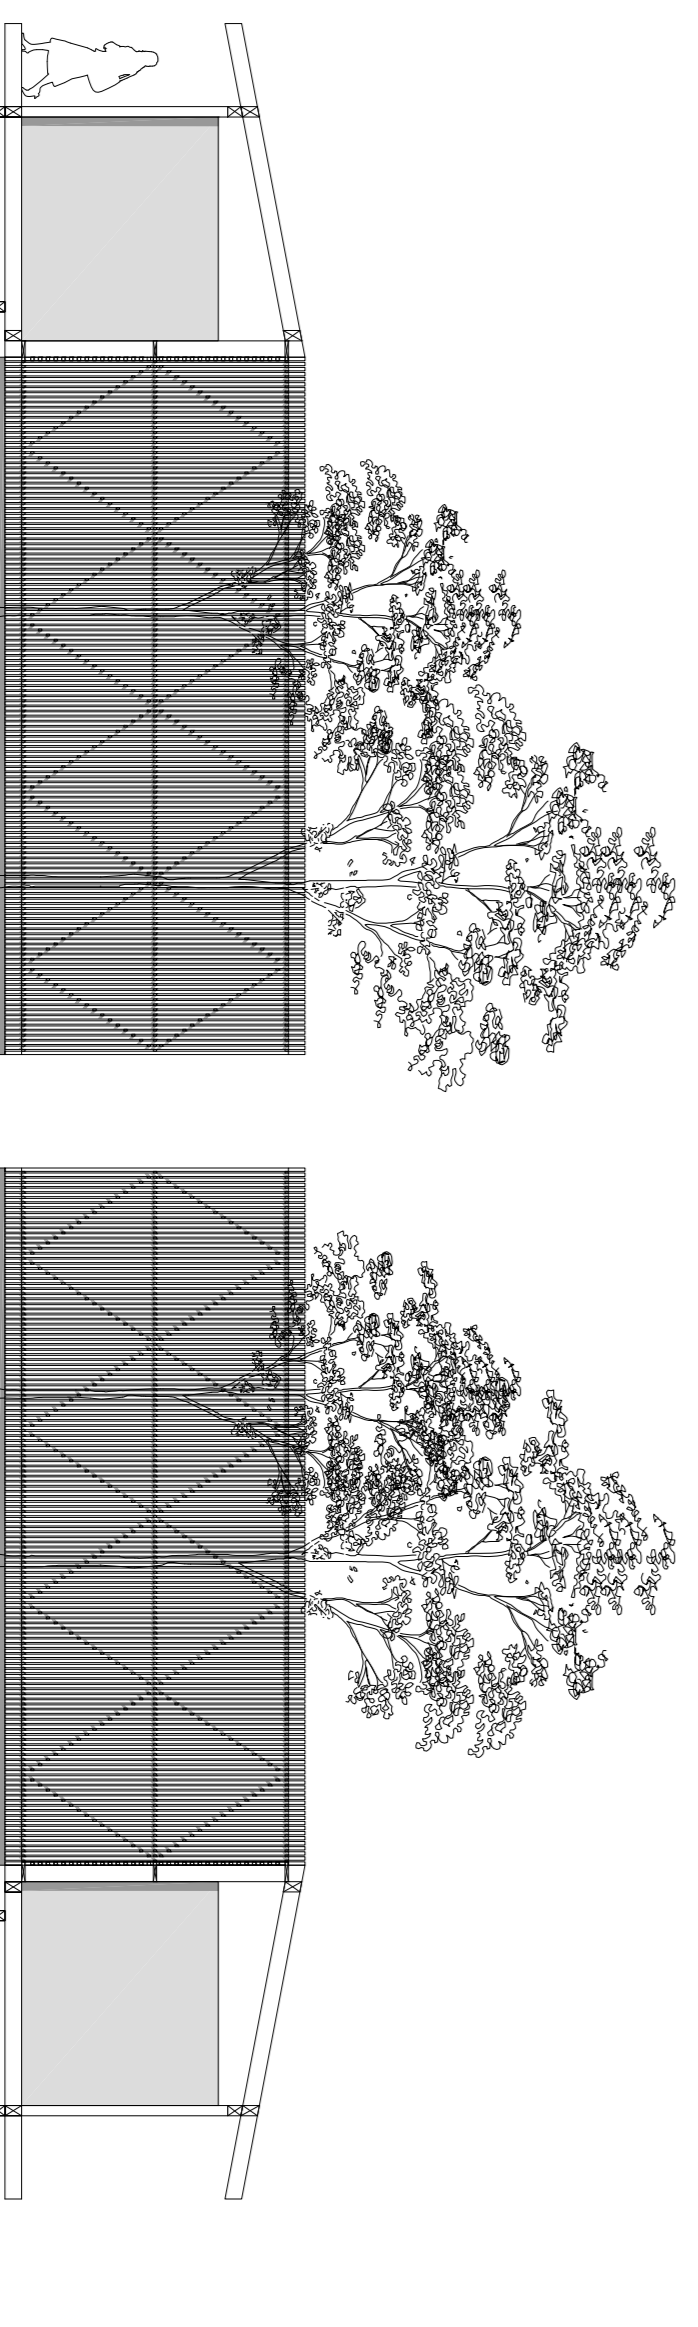

Lõige B-B'
1:100 (A1)

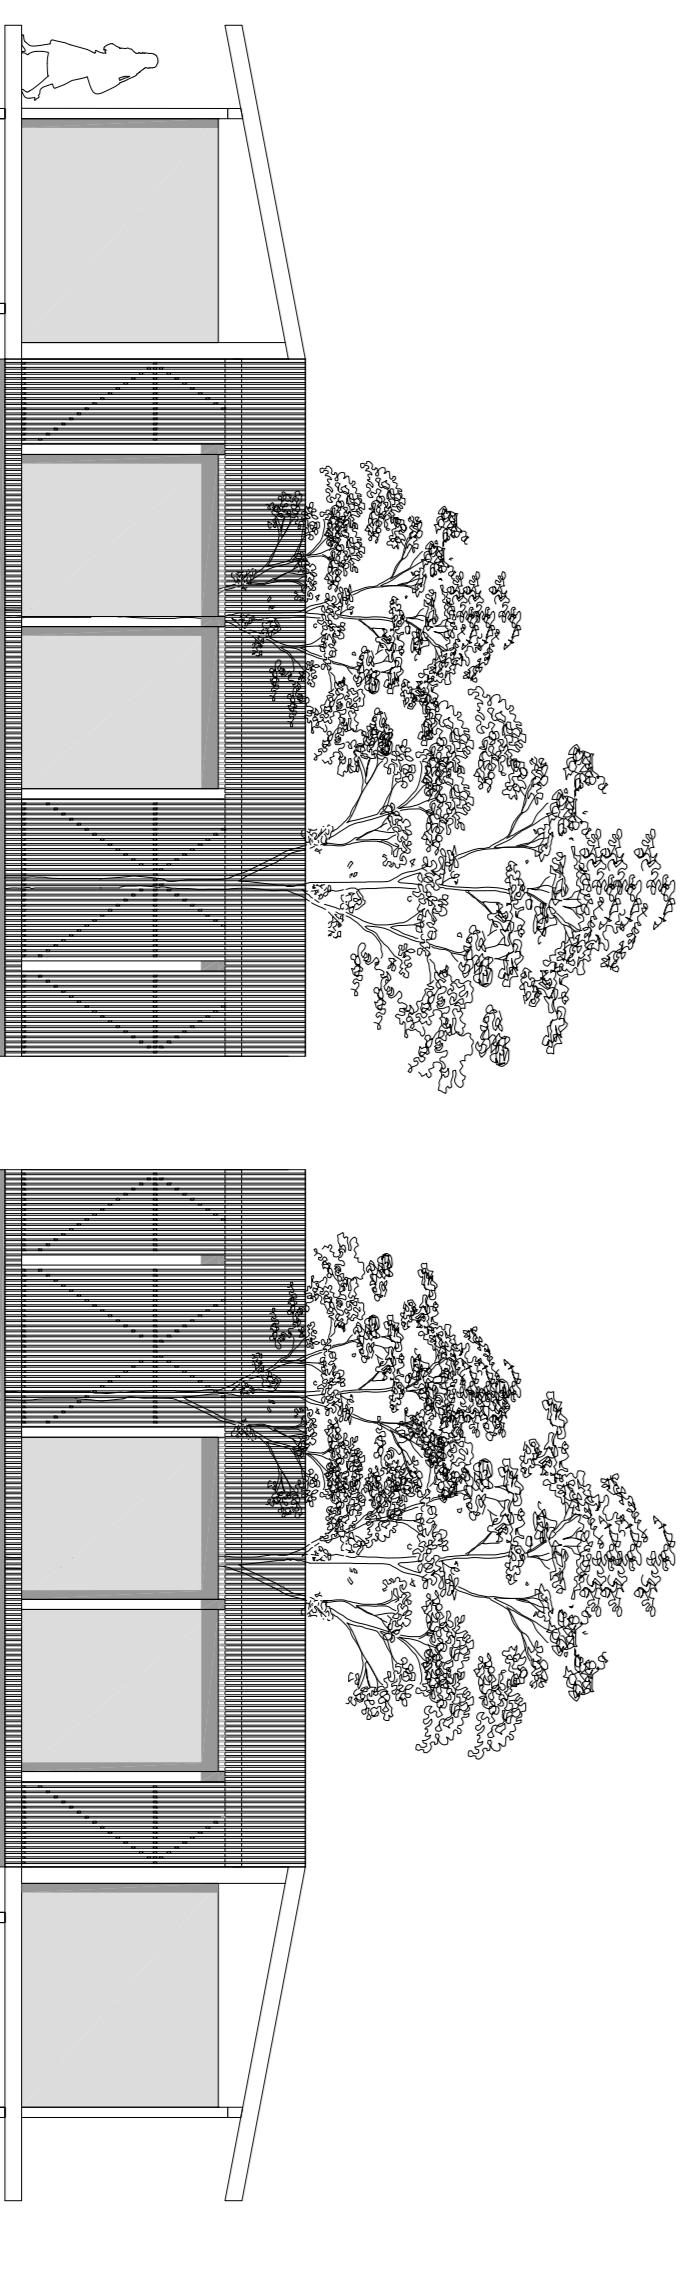

Külgvaade D
1:100 (A1)

Eelprojekt			
Kärdla Keskväljak Ümberehitusprojekt			
MARELD LANDSKAAPSARKITEKTER AB Eesprojektorid Lõivõiduleht E-plaani info@mareld.se			
NR	1703A	Disainerid	AK, AL
Kirjeldus	2017-09-25	Isikud	OLIVARSSON
Paviljonide plaan, lõiked ja vaated			
Kõikide	1:100 (A1)	Joonis	L-32-6-02
Kaardid	1:200 (A3)	Taust	