




Vaade D
1:50 (A1)

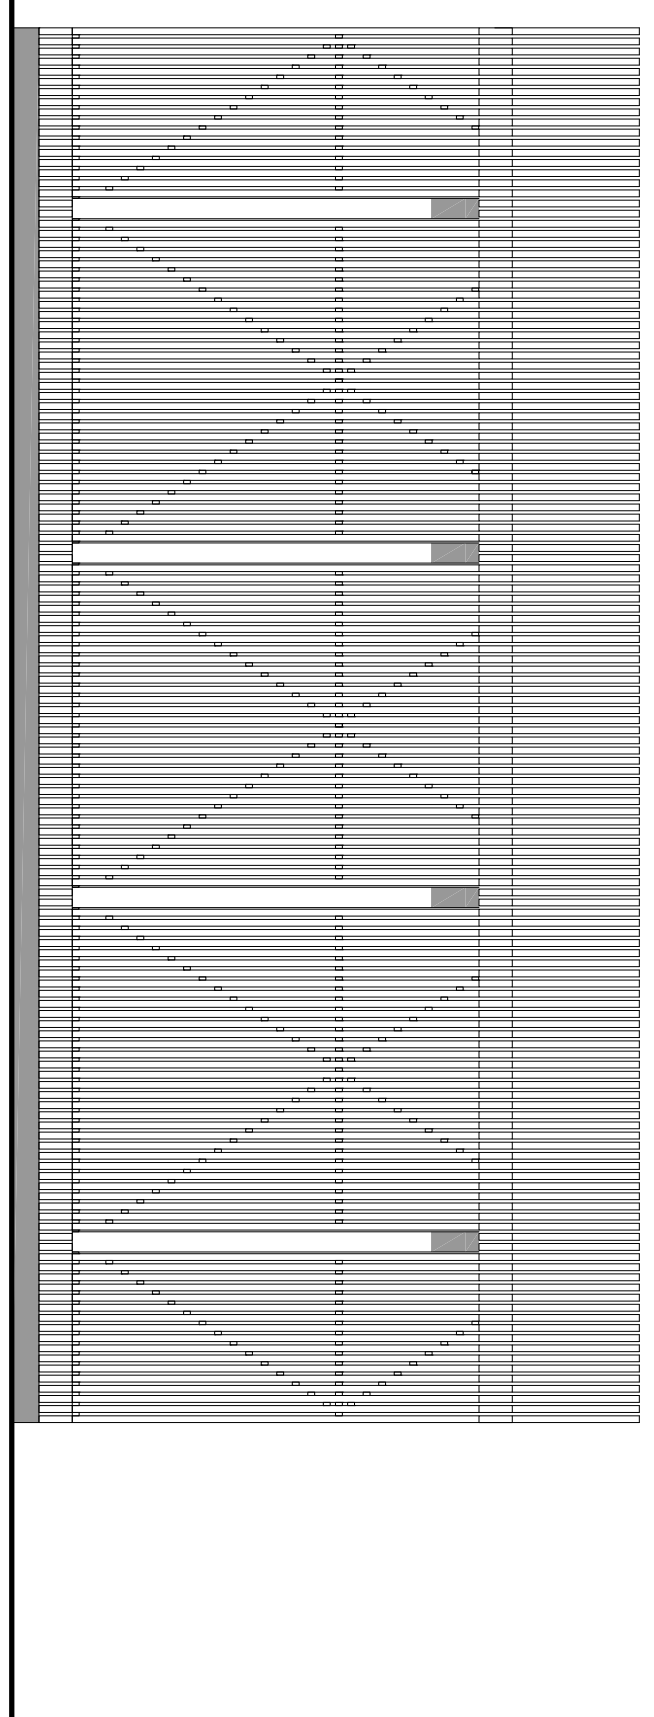


Vaade E
1:50 (A1)

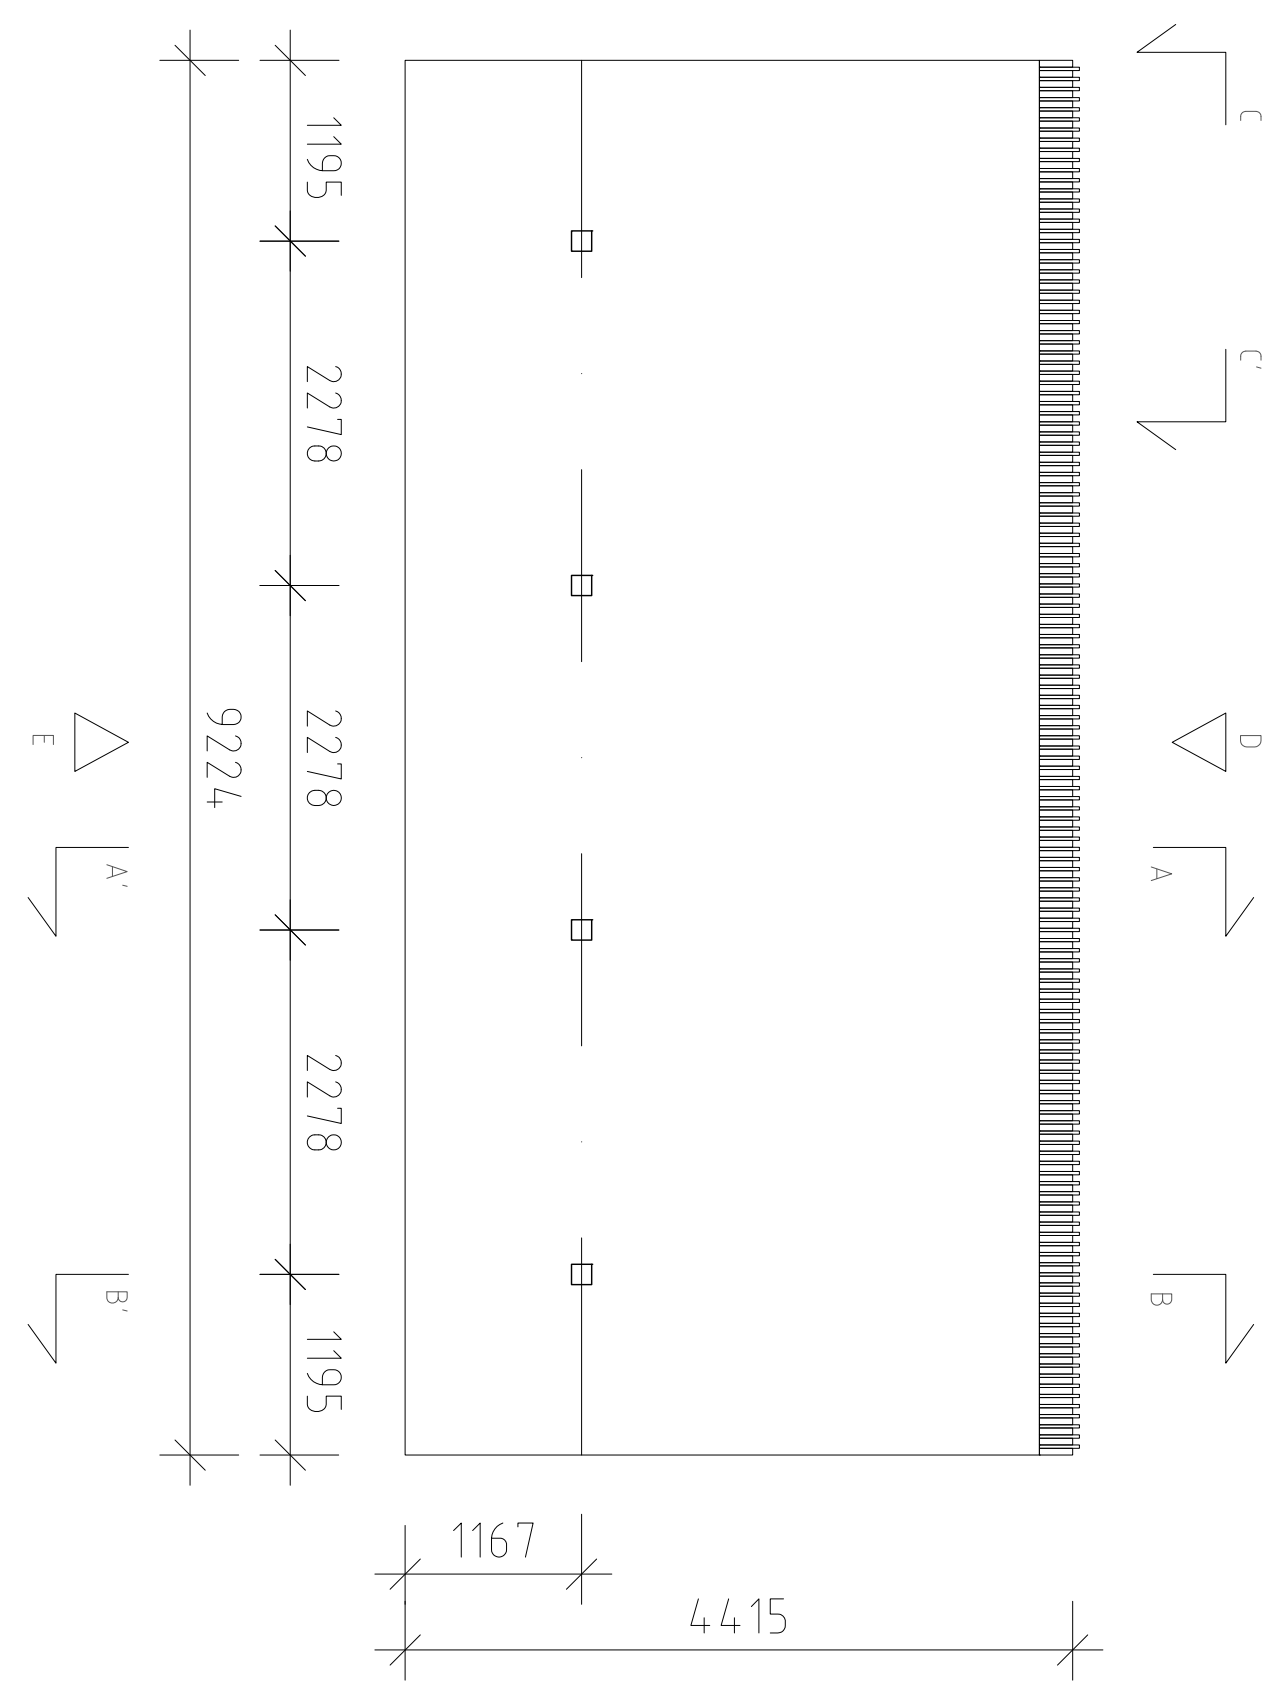


Plaan 1:50 (A1)

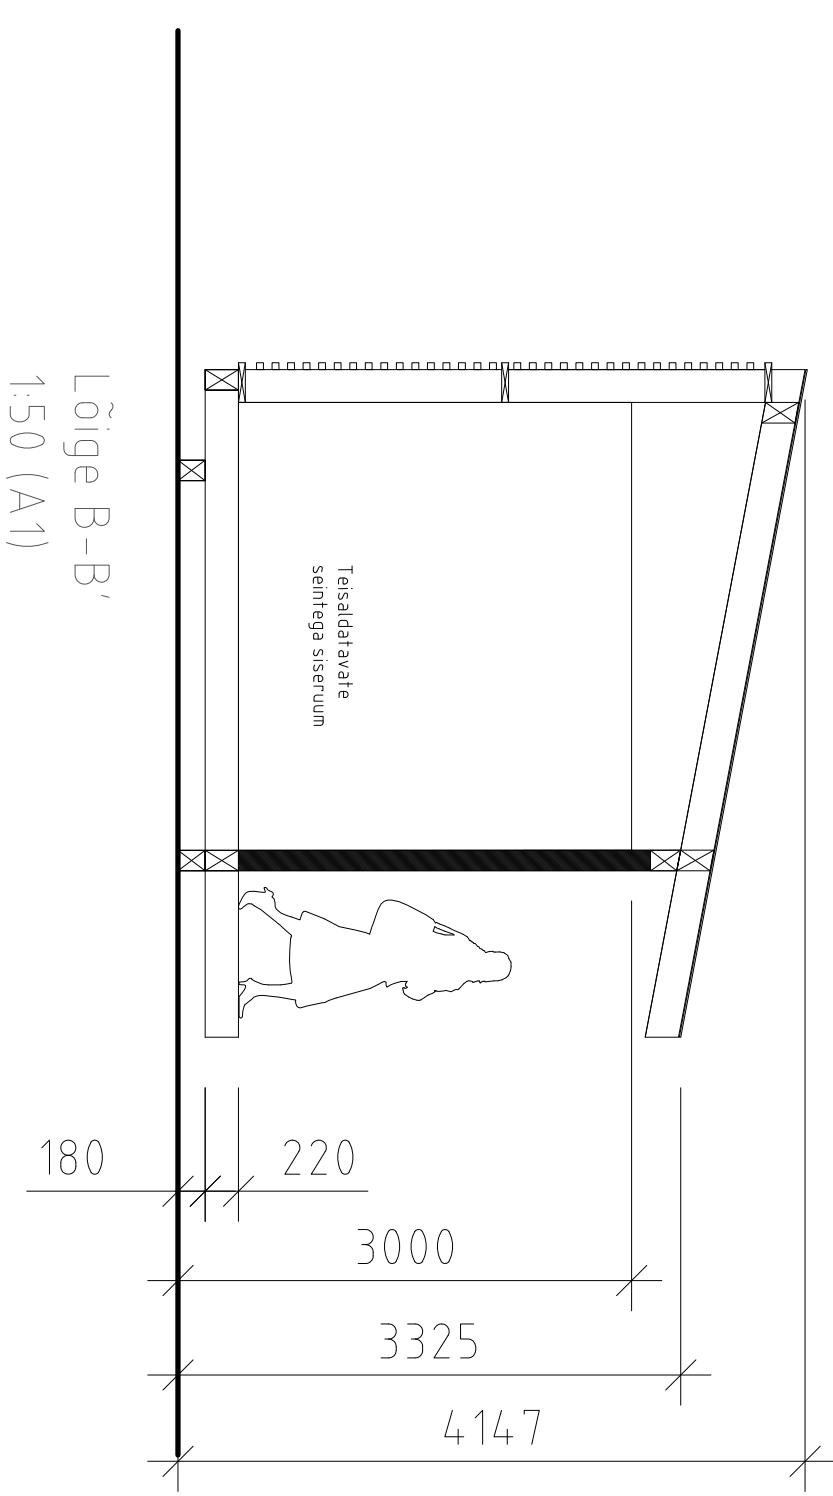


Lõige B-B'
1:50 (A1)

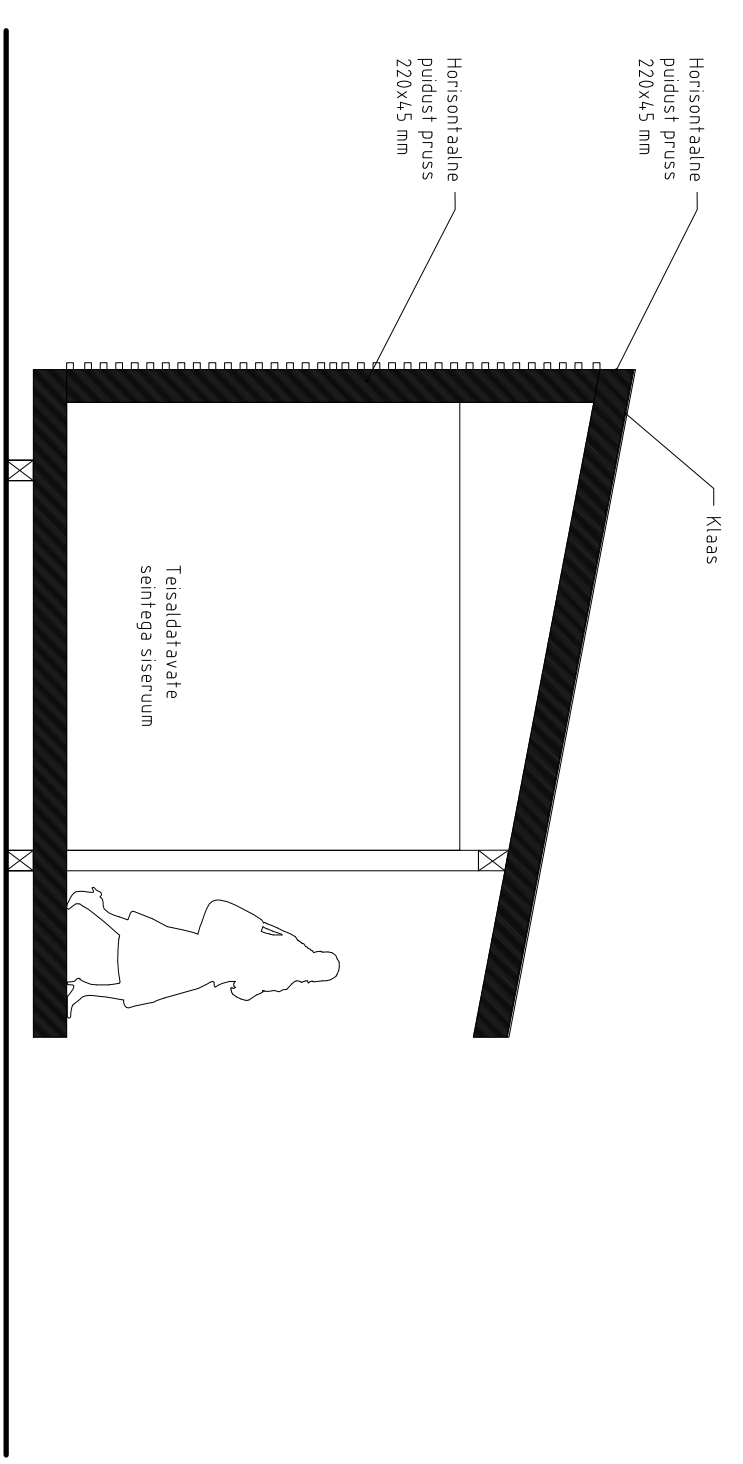


Lõige A-A'
1:50 (A1)

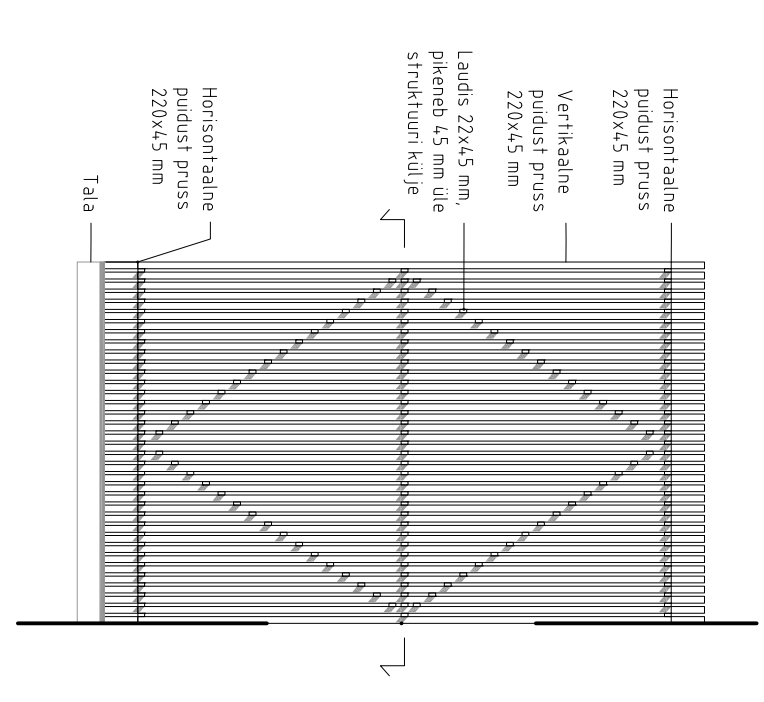

Seinapaneel 1:50 (A1)

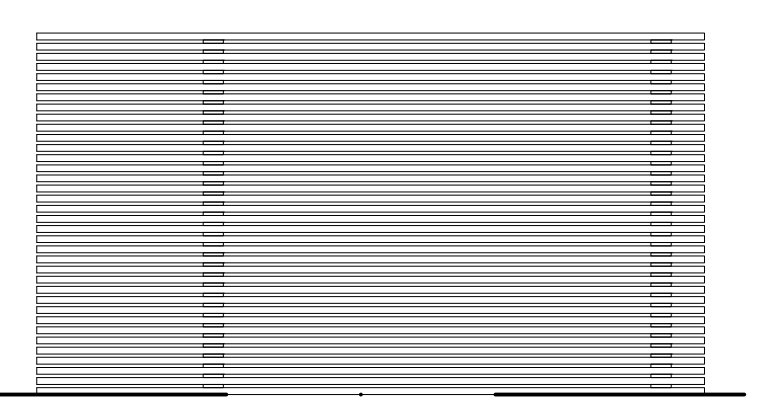

Katus / põrand
1:50 (A1)

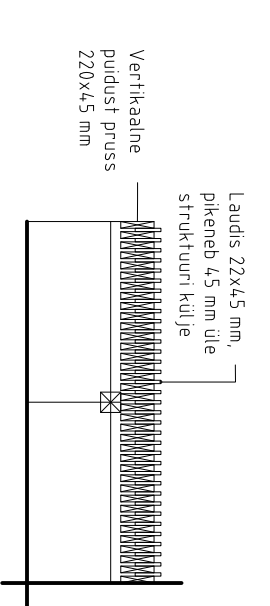

Seinapaneel: lõige C-C'
1:50 (A1)

Eelprojekt			
Kärddla Keskväljak			
Ümberehitusprojekt			
MARELD LANDSKAPSAKTEKTER AB			
Eesprojektorin 7-9			
Lõivõlvikiteer			
E-post: info@mareld.se			
NR	1703A	Projekt	AK, AL
Kandja	2017-09-25	Arhitekt	ALYKTEKTORS
Väike paviljon			
Kõikvõrk 50 (A3)	1:100 (A3)	Joonis	L-32-6-03
			Taask