




Vaade D
1:50 (A1)

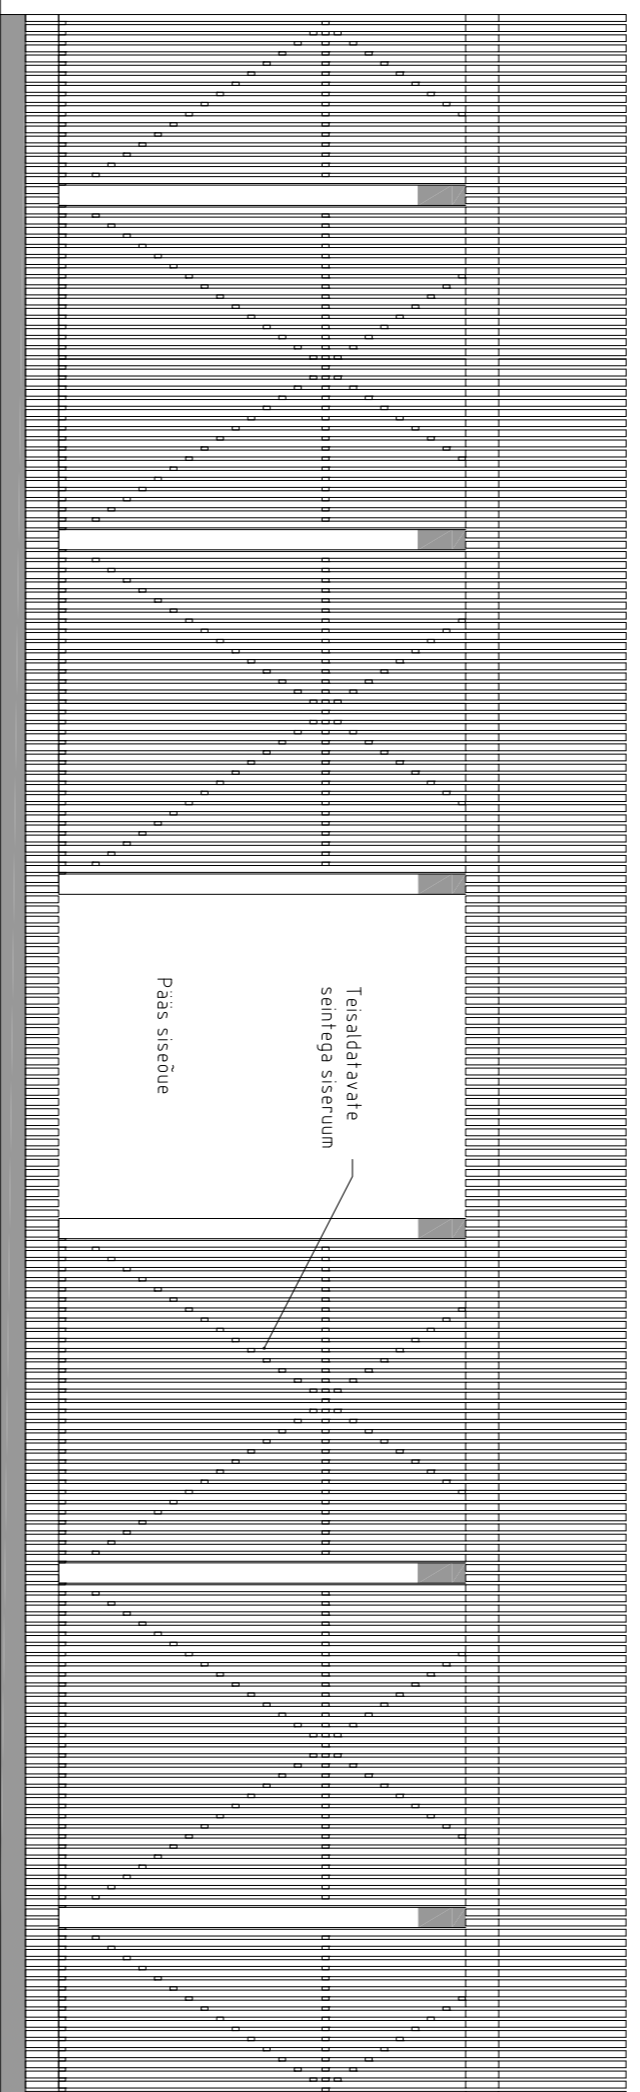


Vaade E
1:50 (A1)

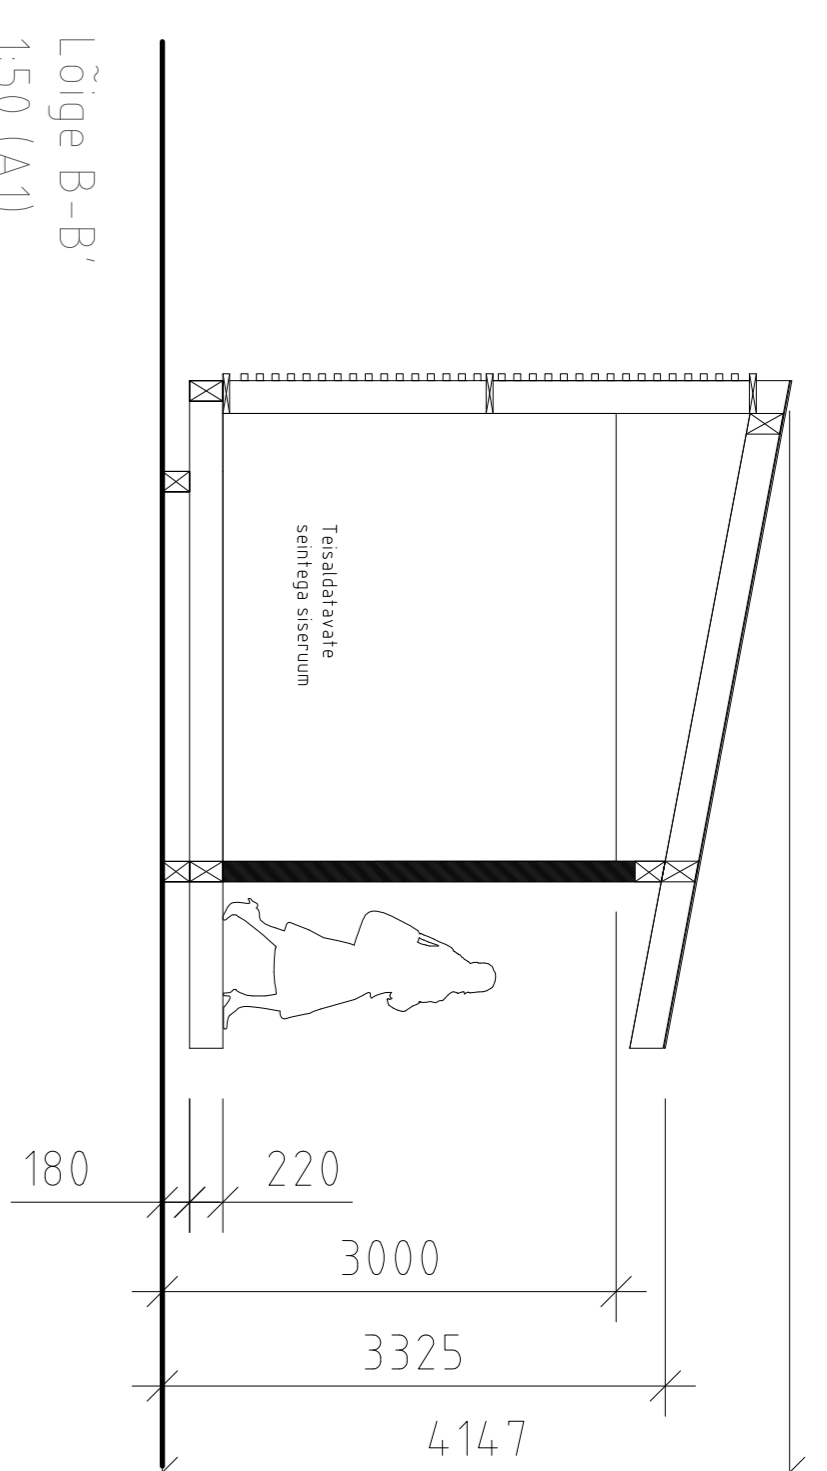

Lõige B-B'
1:50 (A1)

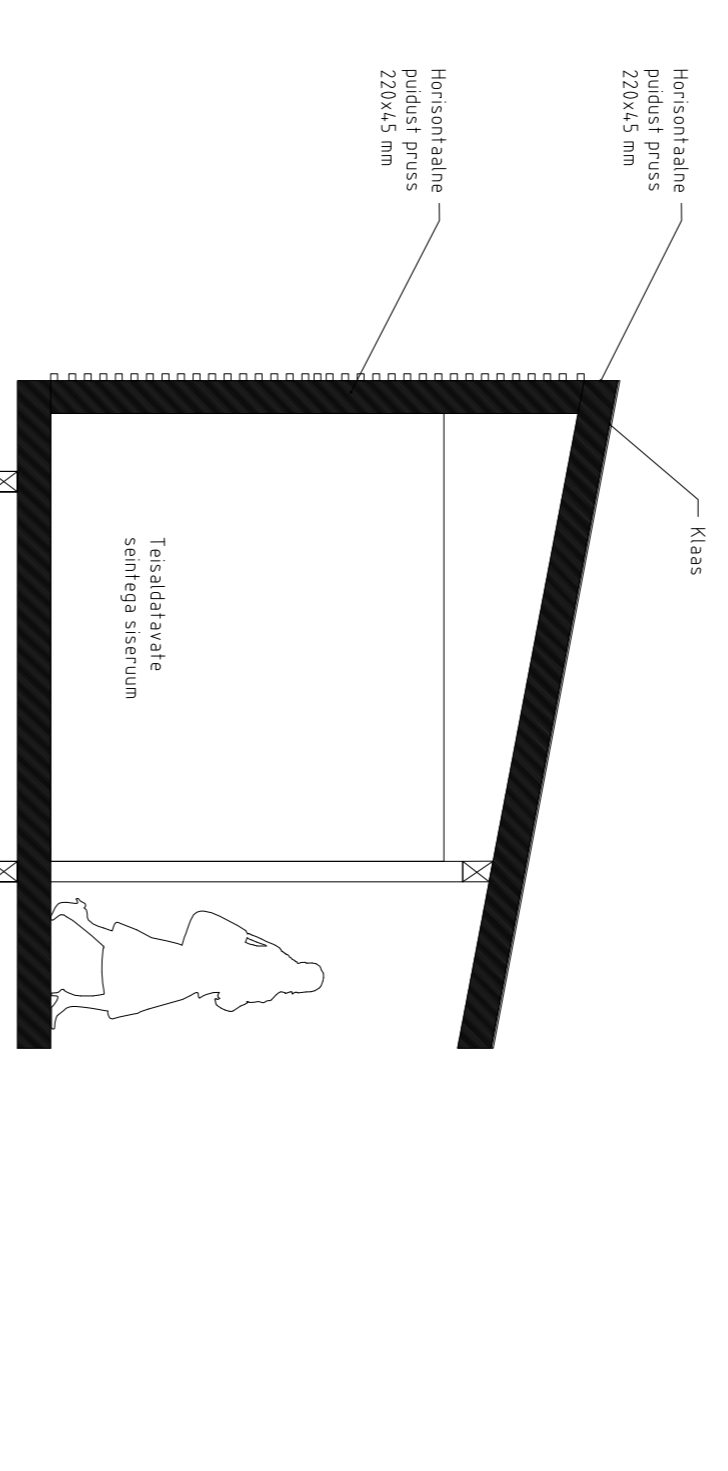

Lõige A-A'
1:50 (A1)

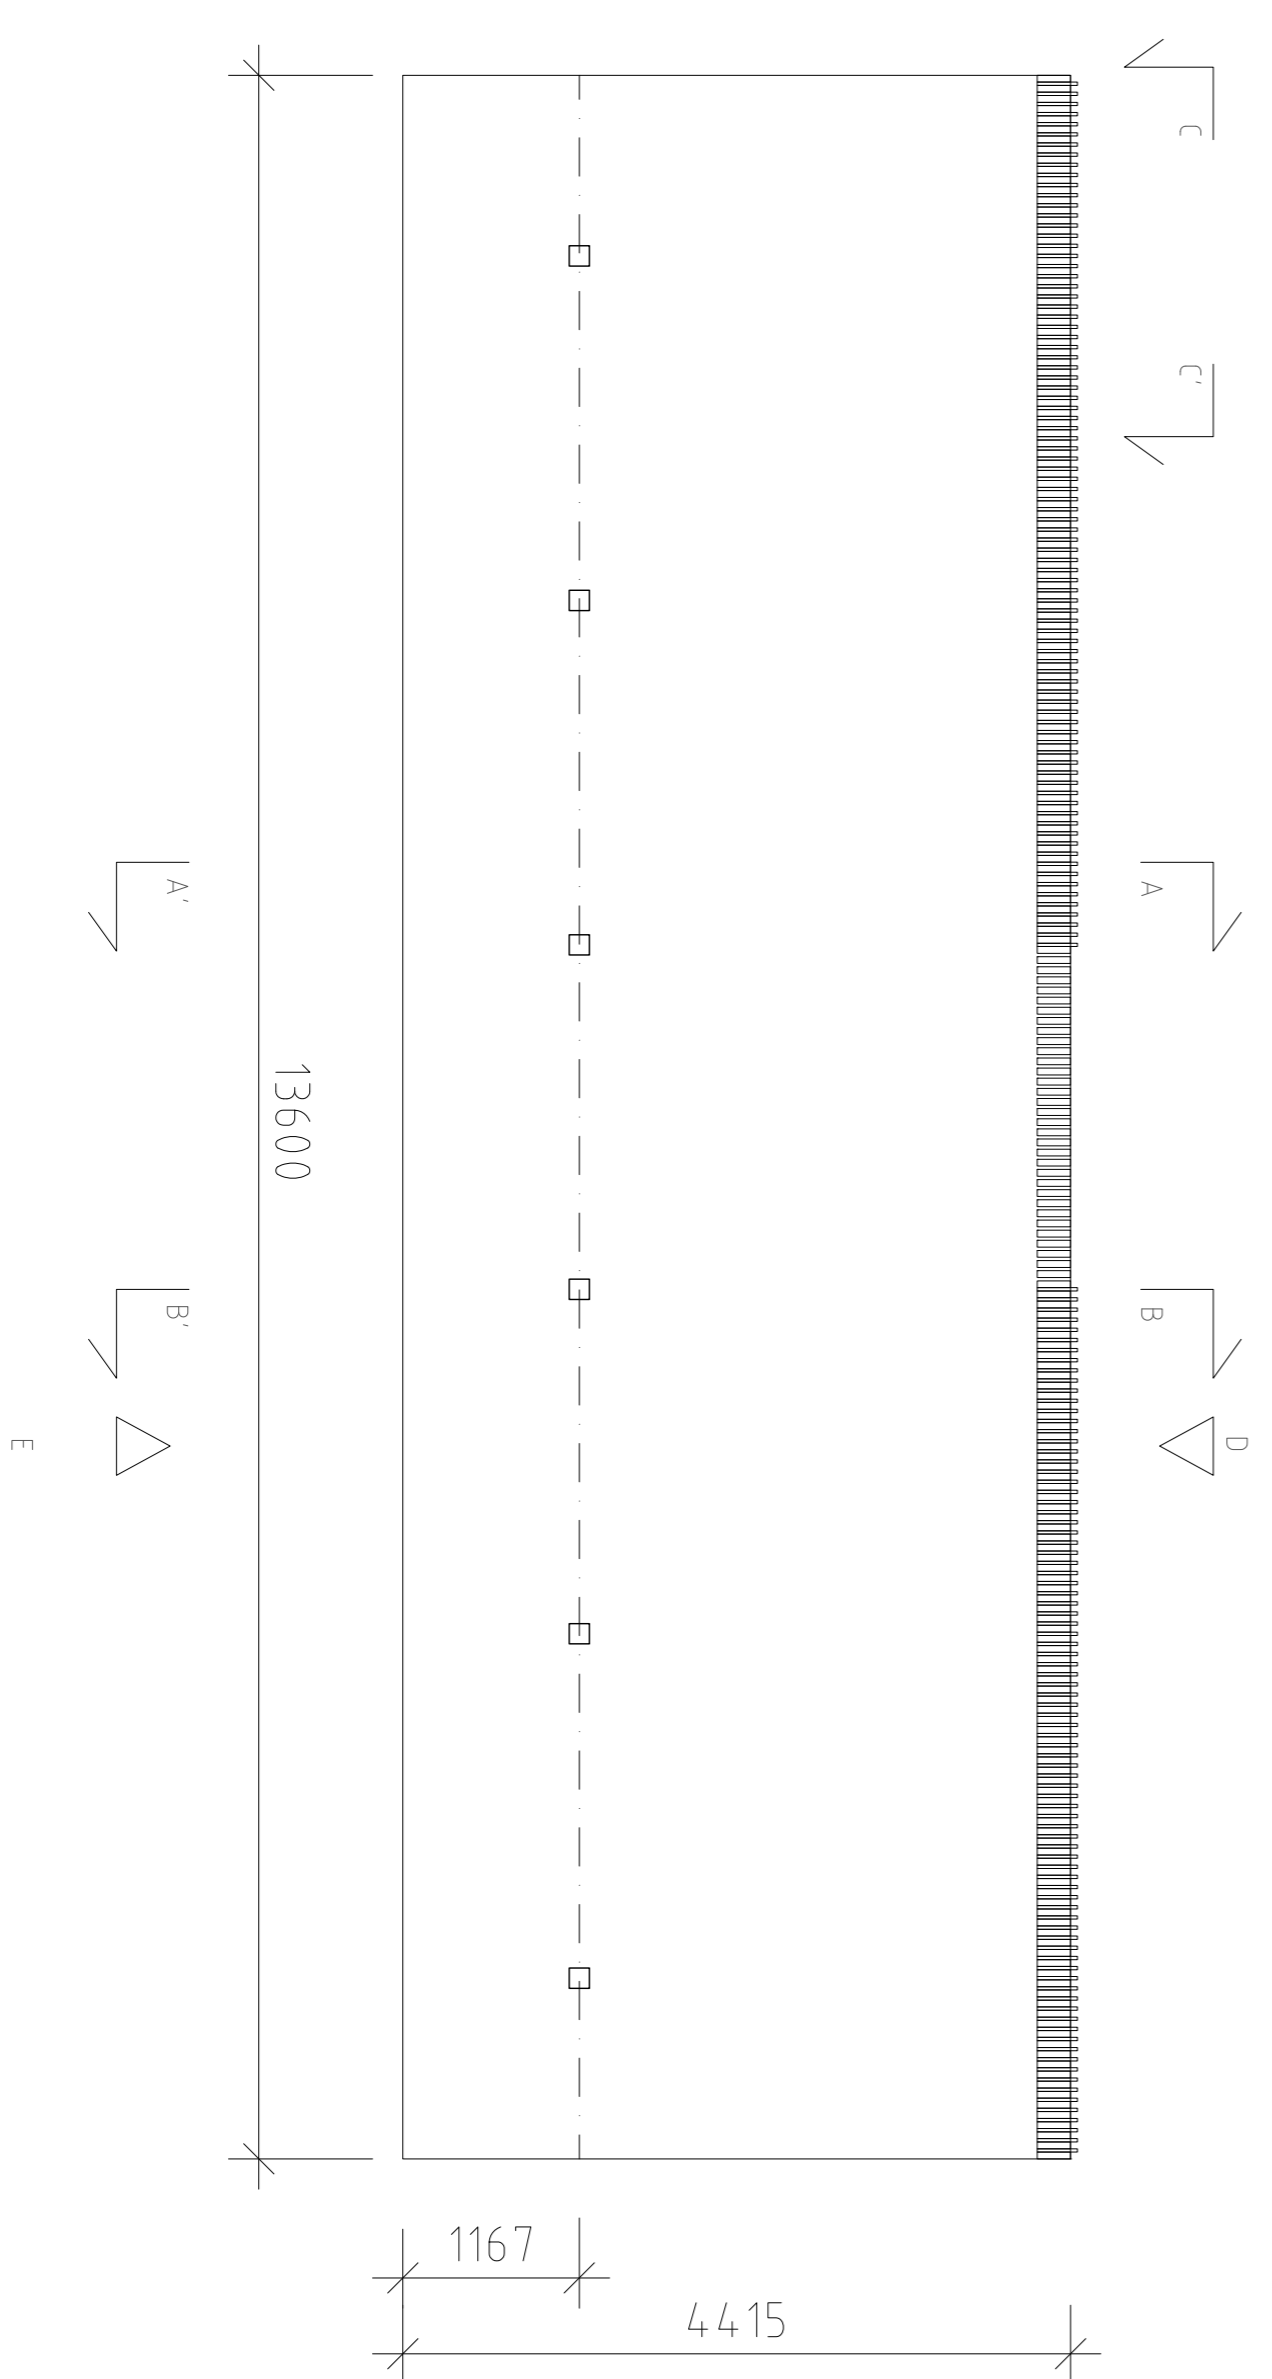

Plaani
1:50 (A1)

Eelprojekt			
Kärda Keskväljak Ümberehitusprojekt			
MARELD LANDSKAPSARKITEKTER AB Egemoniasen 7-9 L-100 (A3) E-post: info@mareld.se			
NR	Projekt	Arhitekt	Arhitekt
1703A	AK, AL	AK, AL	AL, Lyckefors
Kandja: OIVARSSON			
Suur paviiljon			
2017-09-25			
Kõikide 1:50 (A1)	Jooks	L-32-6-04	Taas
1:100 (A3)			