

# TINGMÄRGID

- Ehitusprojekti piir
- Kinnistupiir
- Kavandatav kõrgus +00.00
- Olemasolev kõrgus +00.00
- Reljeef (1 m / 0.5 m)
- Muuri kõrgus 0,60-0,80
- Tugimüür

## PINNAKATTED

- X Olul. säilitatav pinnaakate
- M Muru
- H Haljastus
- LH Looduslik haljasala
- Puit
- S Sõelmed
- L Liviv
- KM Kooremullis
- BP1-2 Betoonplaat
- BK1 Betoonkivi
- BK2 Betoonkivi
- BET Betoon (valatud)
- A Astsiit

## HALJASTUS JA MOOBEL

- Olul. kõrgjalastus (okas-/lehtpuu)
- Kavandatud kõrgjalastus (okas-/lehtpuu)
- Pollar
- Rattraandja
- Prügikast
- Puurest ruut
- Puurest ring
- Lepakabi skulptuur
- Purjeka skulptuur
- Valgusti 5 m
- Valgusti 8 m
- Tänaavalgustus
- Lipumast
- Arteesikaev
- Looduslik kivi
- Saetud puutüvi
- Batut
- Kirik
- Luminaigi
- Ronila
- Tool
- Pink, seljatoetaja
- Pink, seljatoega
- Pink, lael
- Pink, kaarega
- Lamamistool
- Laud
- Infostend
- Lavats, väike
- Lavats, suur
- Käsiptuu

## Eelprojekt

Kärda Keskväljak  
Ümberehitusprojekt

## MARELD LANDSKAPSARKITEKTER AB


Ehkiteerimiseaeg 7-9  
Lühivõistlus  
E-taseme info@mareld.se

Ma 1703A Järelevalv MA  
2017-09-25 Olivarsson  
Väljaku detaili joonised

Mõõtkava 200 (A1) 14,00 (A3) L-31-1-02



Väljaku detail 1:200 (A1)

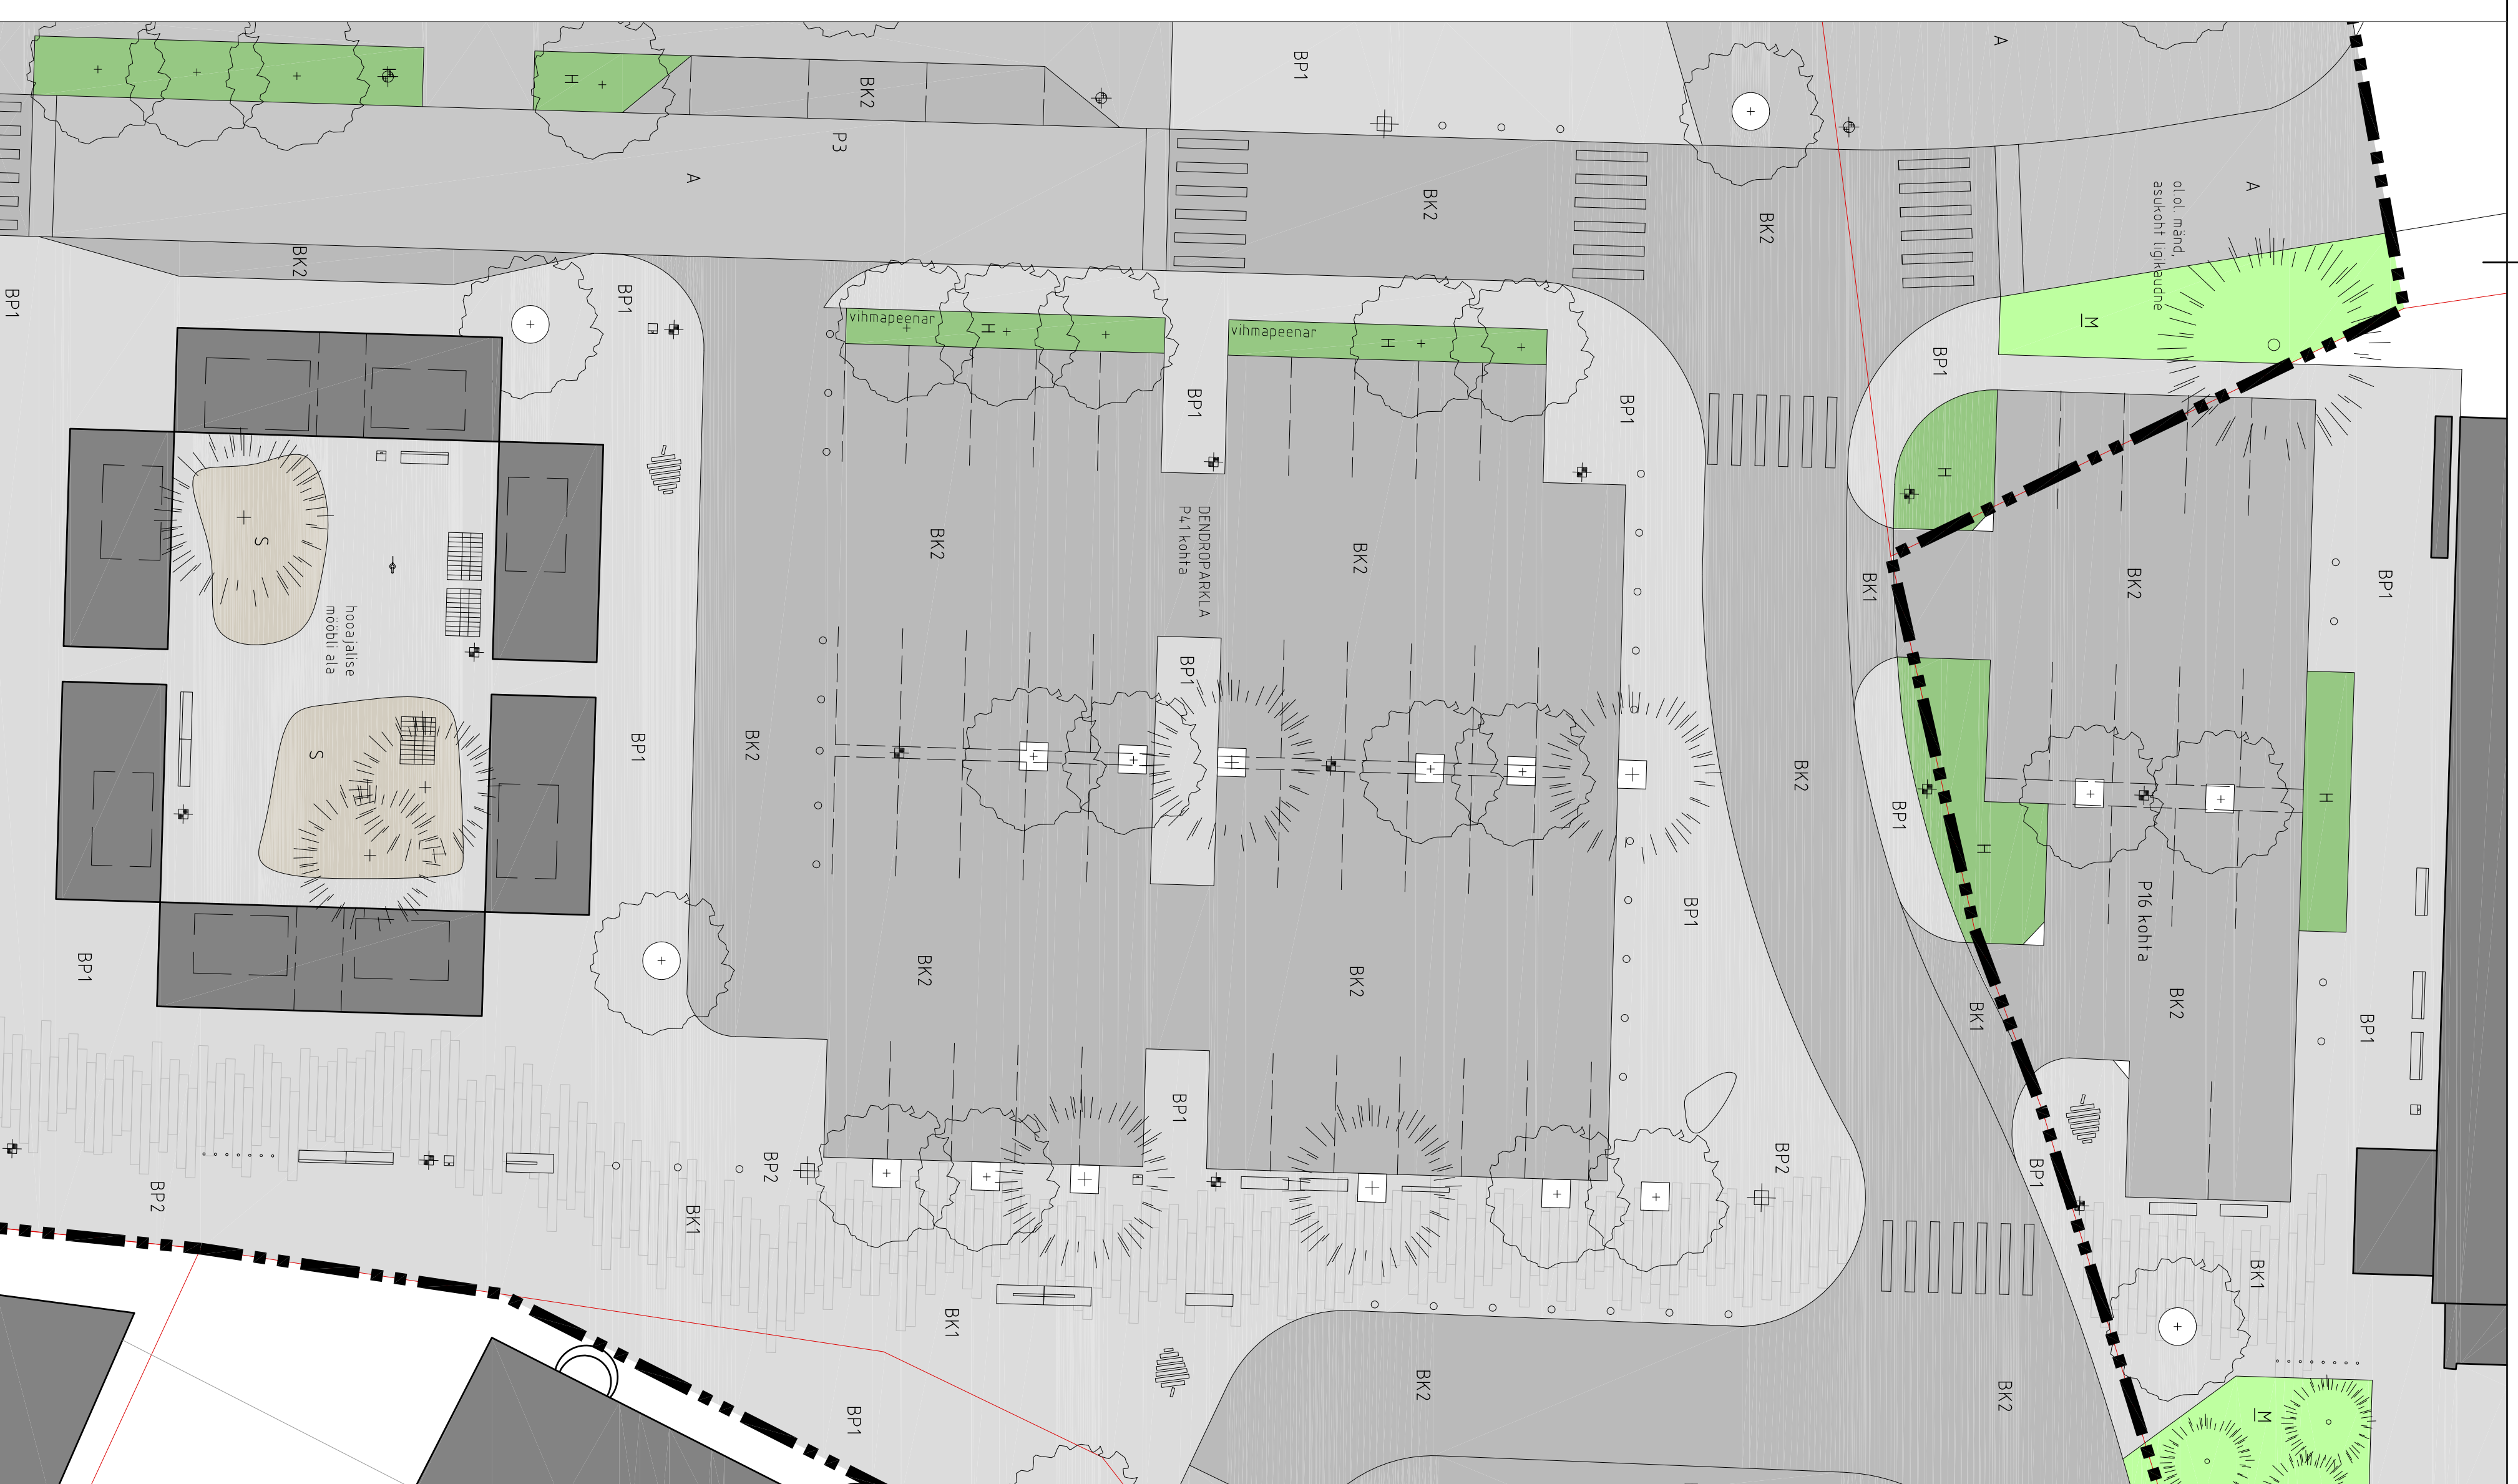

Väljaku detail 1:200 (A1)