
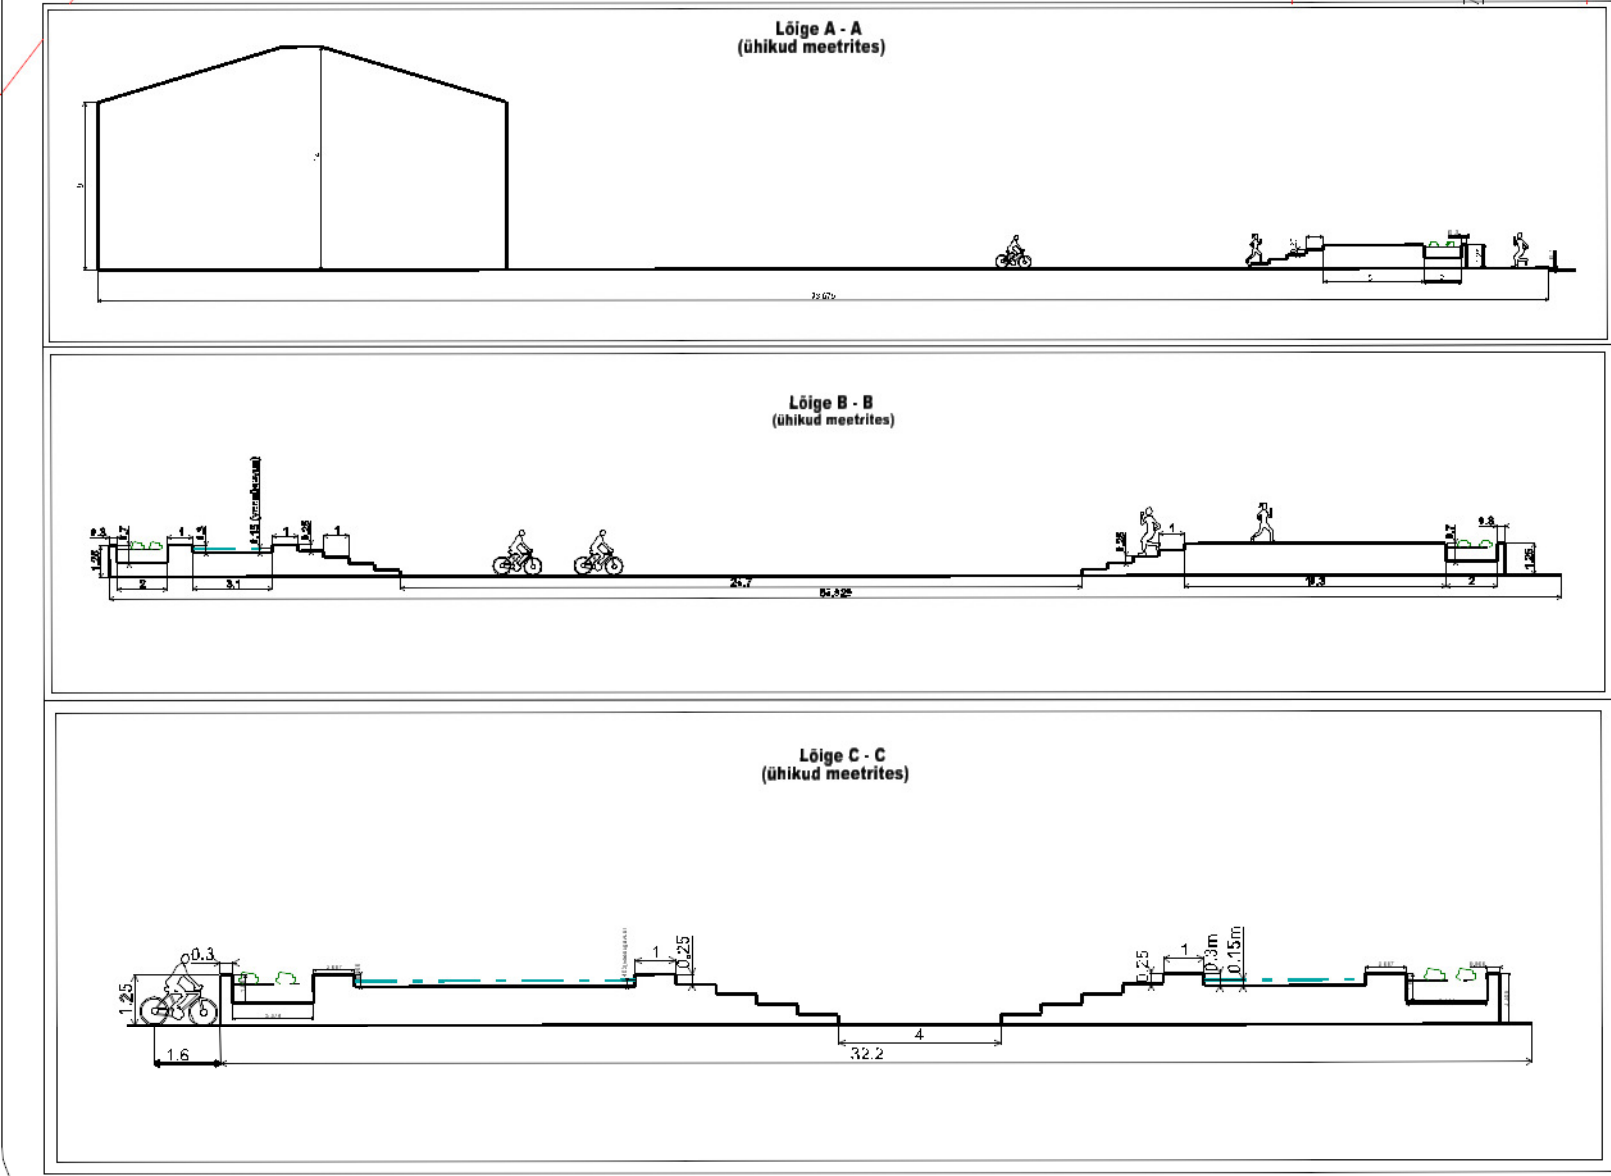


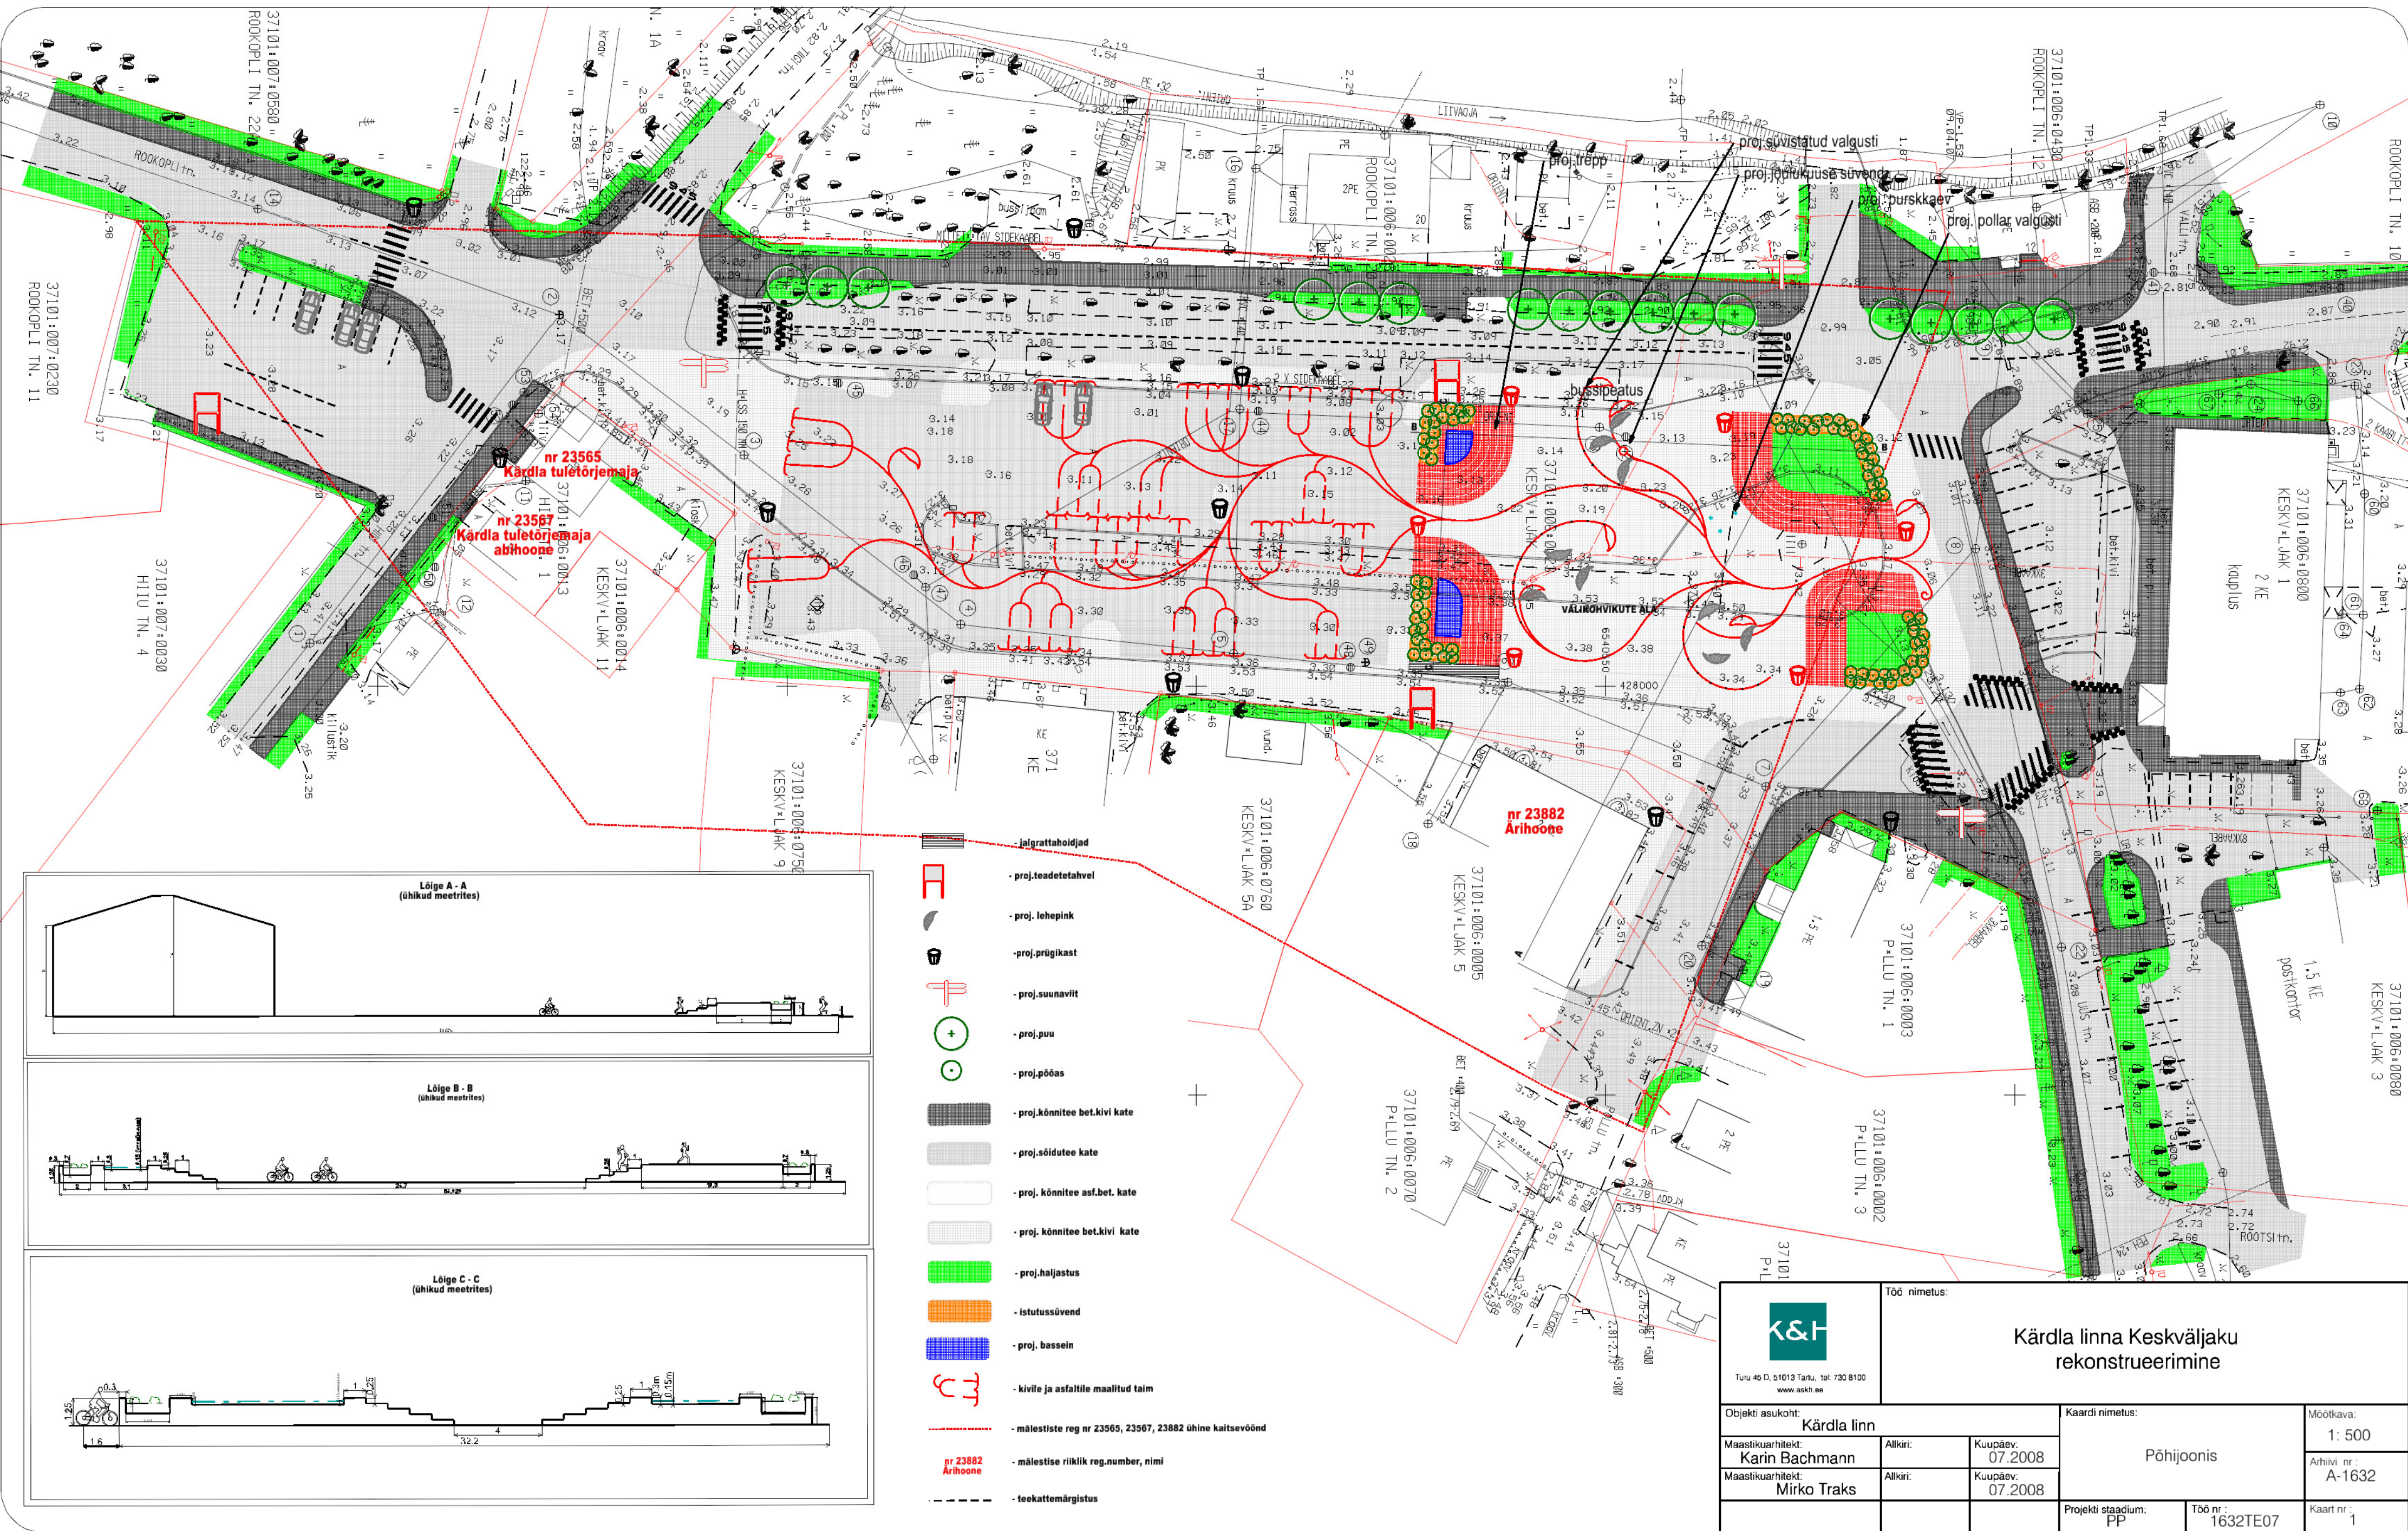

- jalgrattahoidjad
- proj.teadetatavatel
- proj.lehepink
- proj.prügikast
- proj.suunavilt
- proj.puu
- proj.pöös
- proj.kõnnitee bet.kivi kate
- proj.sõidutee kate
- proj.kõnnitee asf.bet. kate
- proj.kõnnitee bet.kivi kate
- proj.haljastus
- istutussüvend
- proj.bassein
- kivile ja asfatile maalitud taim
- mälestiste reg nr 23565, 23567, 23882 ühine kaitsevöönd
- nr 23882 Ahihoone
- mälestise riiklik reg.number, nimi
- teekattemärgistus

 Turu 46 D, 51013 Tartu, tel: 730 8100 www.askh.ee		Töö nimetus: Kärda linna Keskväljaku rekonstrueerimine	
Objekti asukoht: Kärda linn	Kaardi nimetus: Põhjoonis		Mootkava: 1: 500
Maastikuarhitekt: Karin Bachmann	Alkiri: 07.2008	Kuupäev: 07.2008	Arhiivi nr.: A-1632
Maastikuarhitekt: Mirko Traks	Alkiri: 07.2008	Kuupäev: 07.2008	Kaart nr.: 1
Projekti staadium: PP		Töö nr.: 1632TE07	